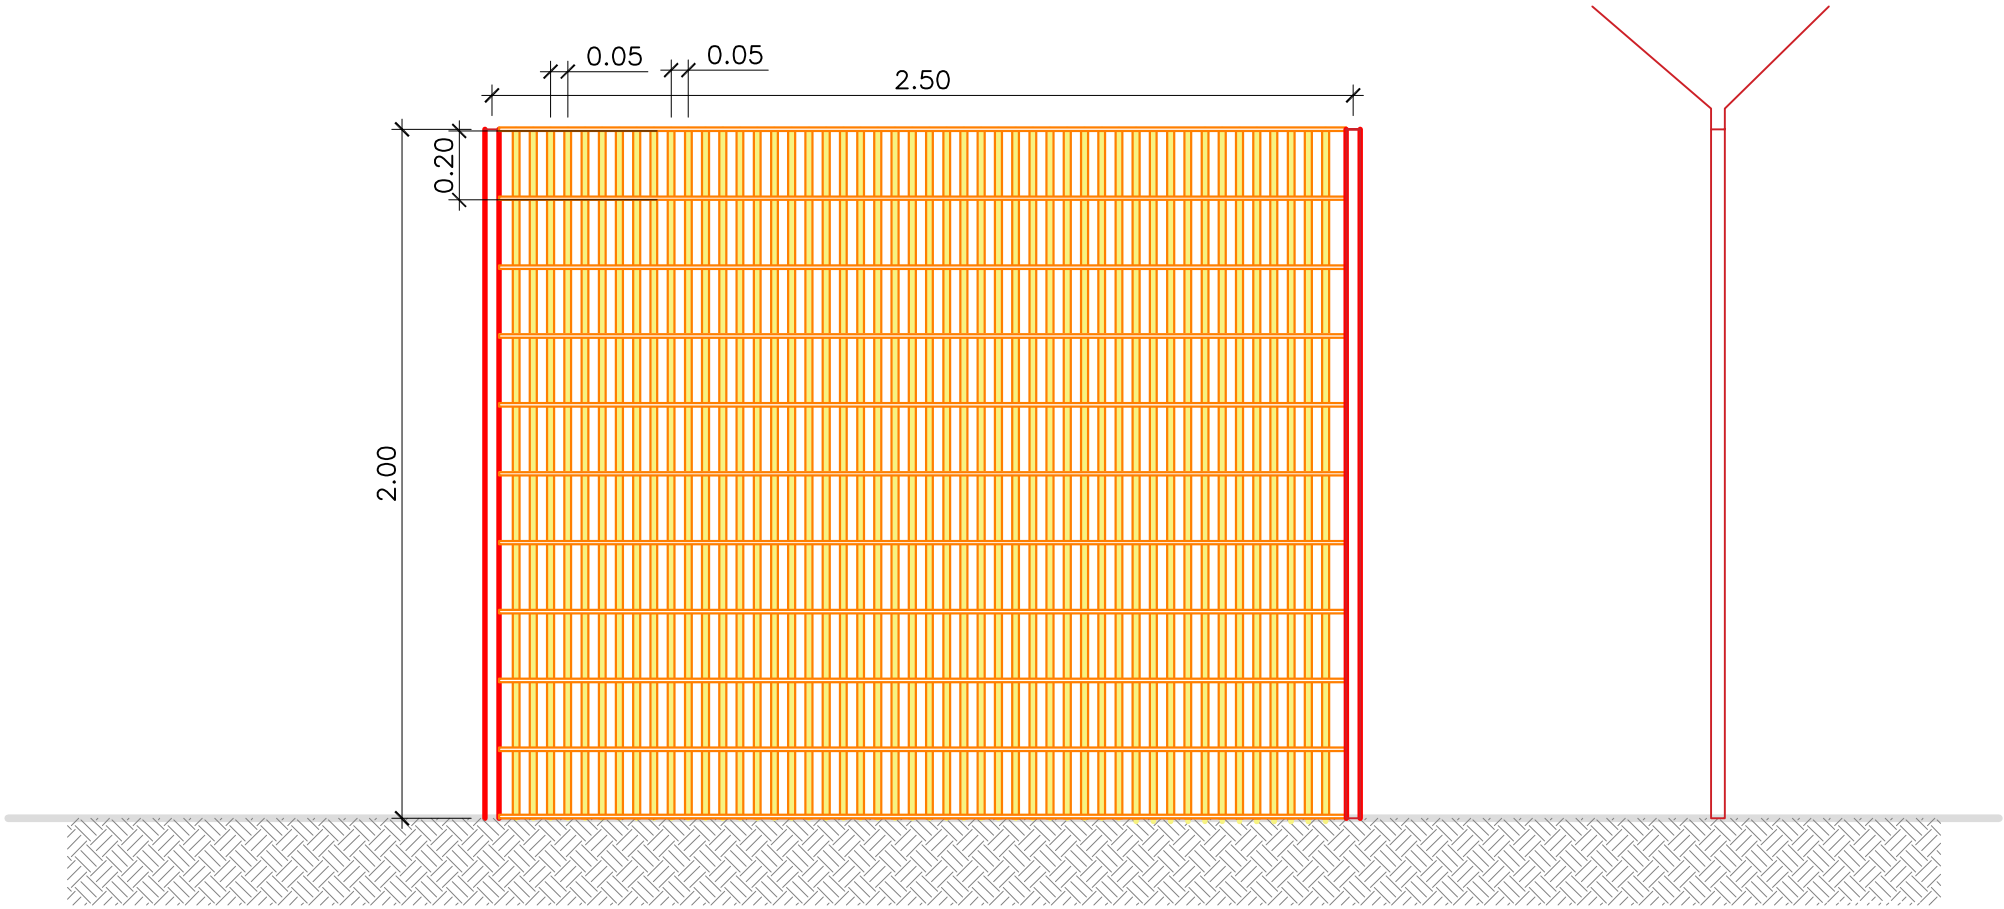


فنس جوشی گالوانیزه به چشمه‌های ۲۰*۵ ومیلگرد نمره ۶ به صورت پیش ساخته

پروفیل ها همراه با شاخک نبشی به صورت یک پارچه و گالوانیزه

اجرای بتن با عیار 350به صورت کامل

درب ورودی به صورت ریلی وبرقی ویک درب اضطراری